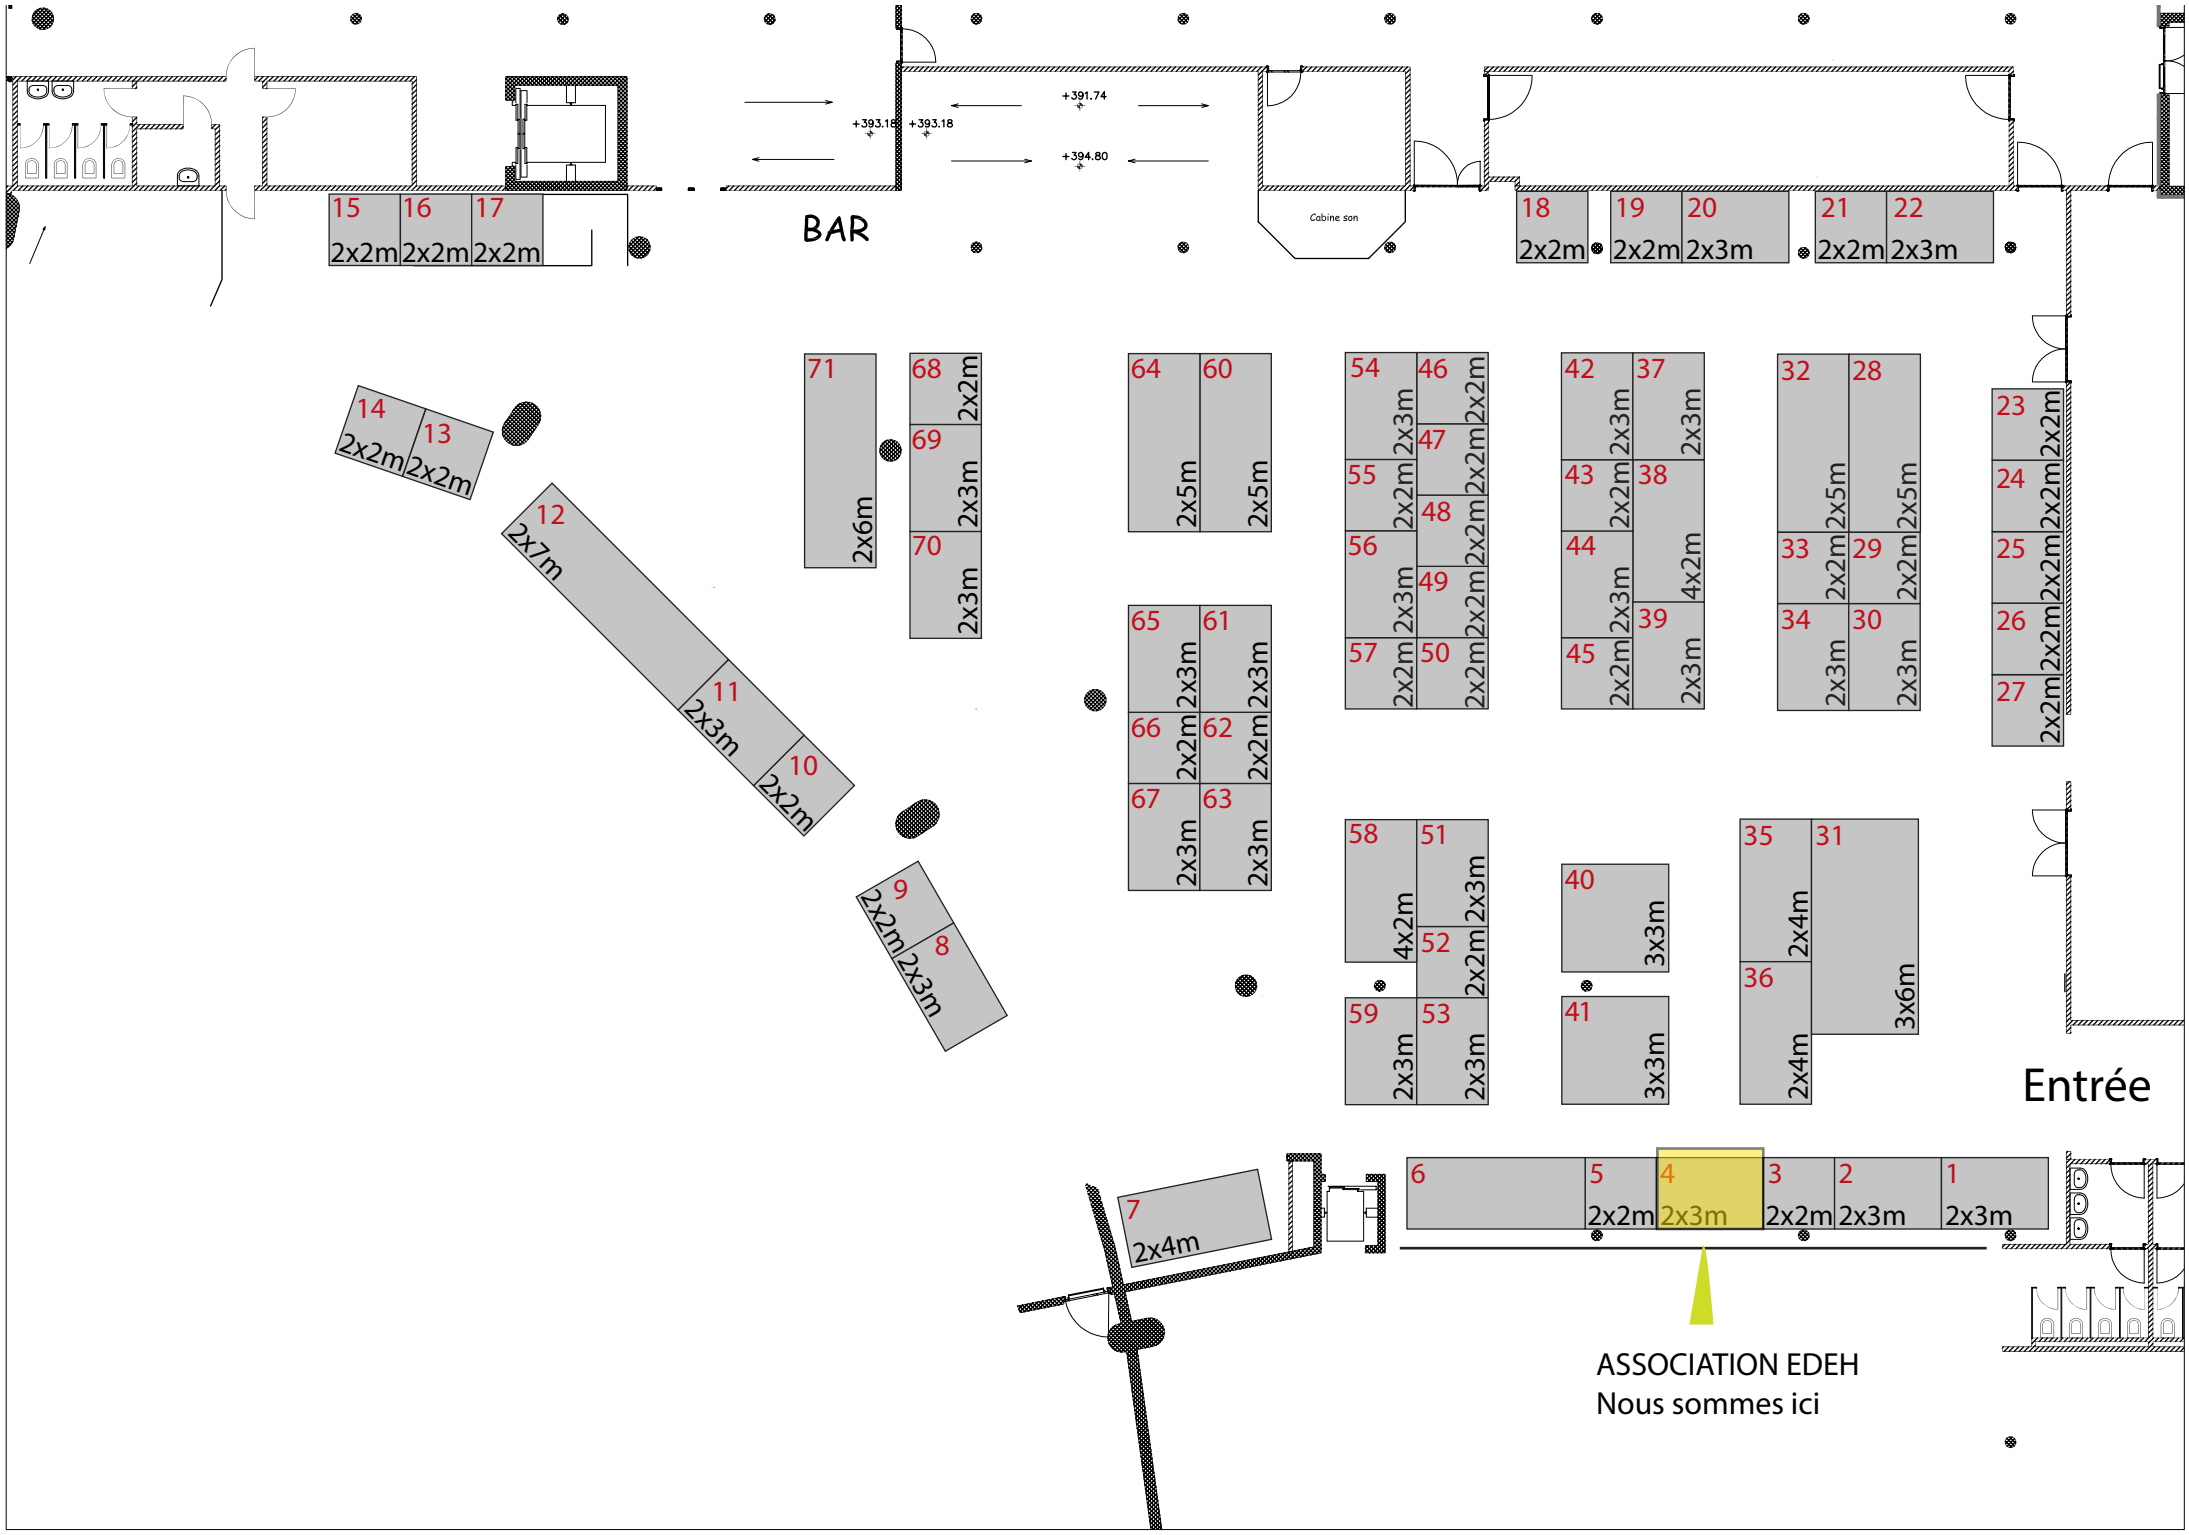
BAR
+391.74
+393.18
+393.18
+394.80
Cabine son
15 2x2m
16 2x2m
17 2x2m
18 2x2m
19 2x2m
20 2x3m
21 2x2m
22 2x3m
14 2x2m
13 2x2m
12 2x7m
11 2x3m
10 2x2m
9 2x2m
8 2x3m
7 2x4m
71 2x6m
68 2x2m
69 2x3m
70 2x3m
64 2x5m
60 2x5m
65 2x3m
61 2x3m
66 2x2m
62 2x2m
67 2x3m
63 2x3m
54 2x3m
46 2x2m
55 2x2m
47 2x2m
56 2x3m
48 2x2m
57 2x2m
49 2x2m
50 2x2m
42 2x3m
37 2x3m
43 2x2m
38 4x2m
44 2x3m
45 2x2m
39 2x3m
32 2x5m
28 2x5m
33 2x2m
29 2x2m
34 2x3m
30 2x3m
23 2x2m
24 2x2m
25 2x2m
26 2x2m
27 2x2m
58 4x2m
51 2x3m
52 2x2m
59 2x3m
53 2x3m
40 3x3m
41 3x3m
35 2x4m
31 3x6m
36 2x4m
Entrée
6
5 2x2m
4 2x3m
3 2x2m
2 2x3m
1 2x3m
ASSOCIATION EDEH
Nous sommes ici